



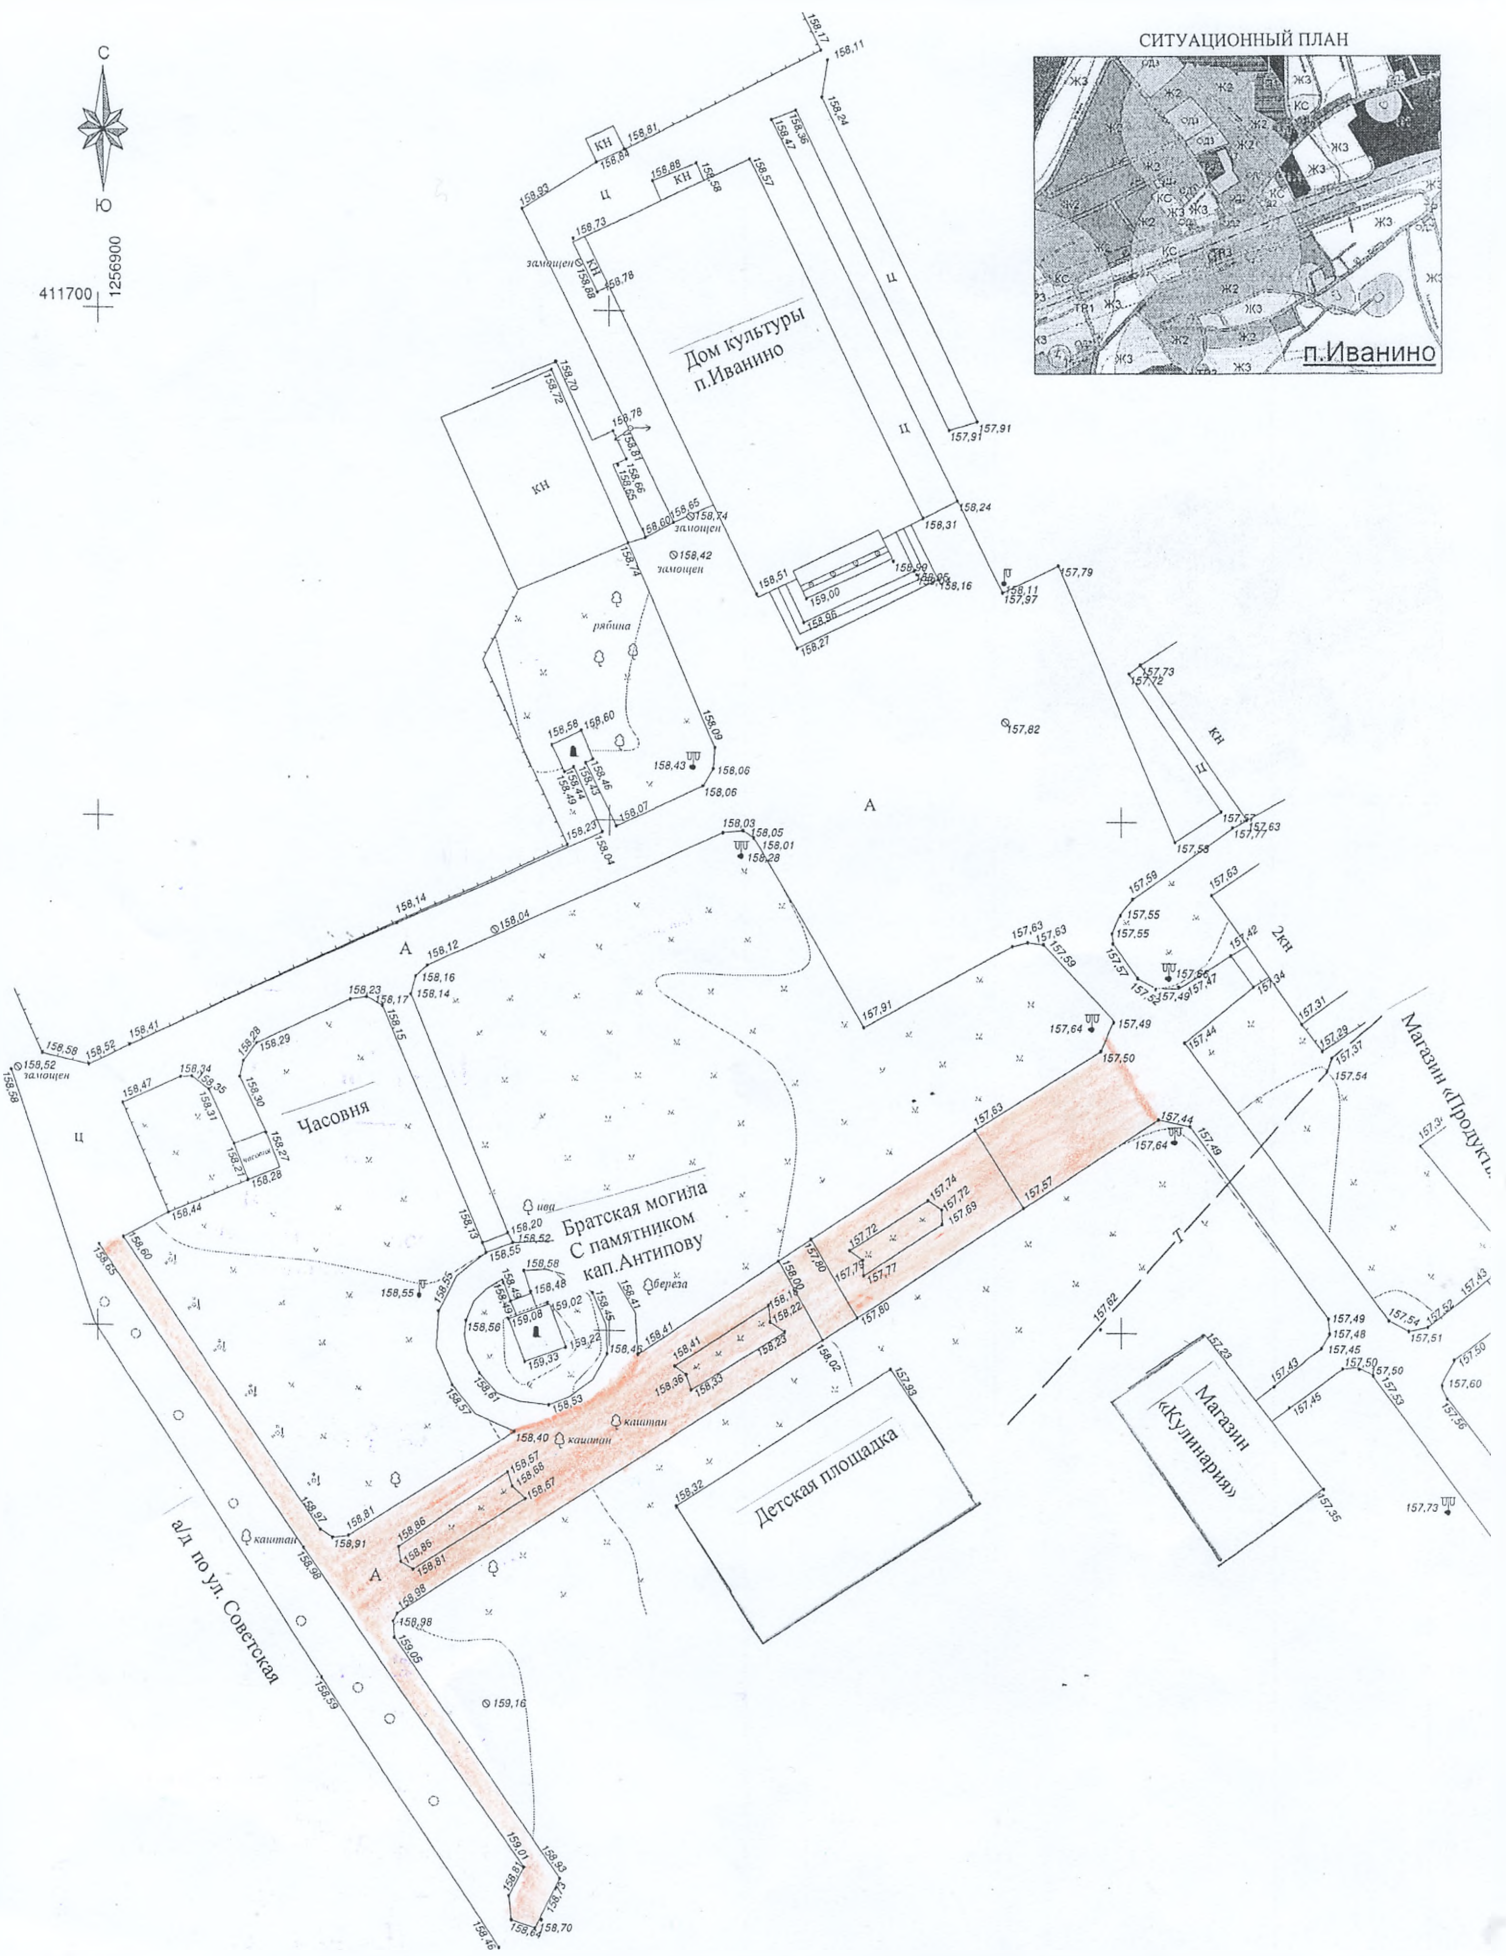

СИТУАЦИОННЫЙ ПЛАН

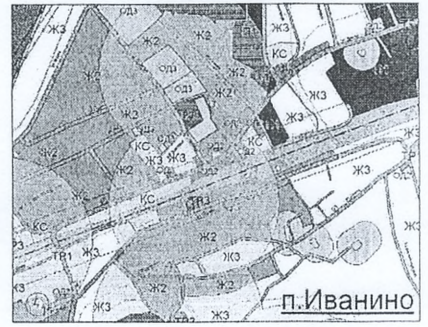

Визуальная планировка дизайн-проекта №2 благоустройство
площади капитана Антипова



- Территория подлежащая планировке