


СИТУАЦИОННЫЙ ПЛАН

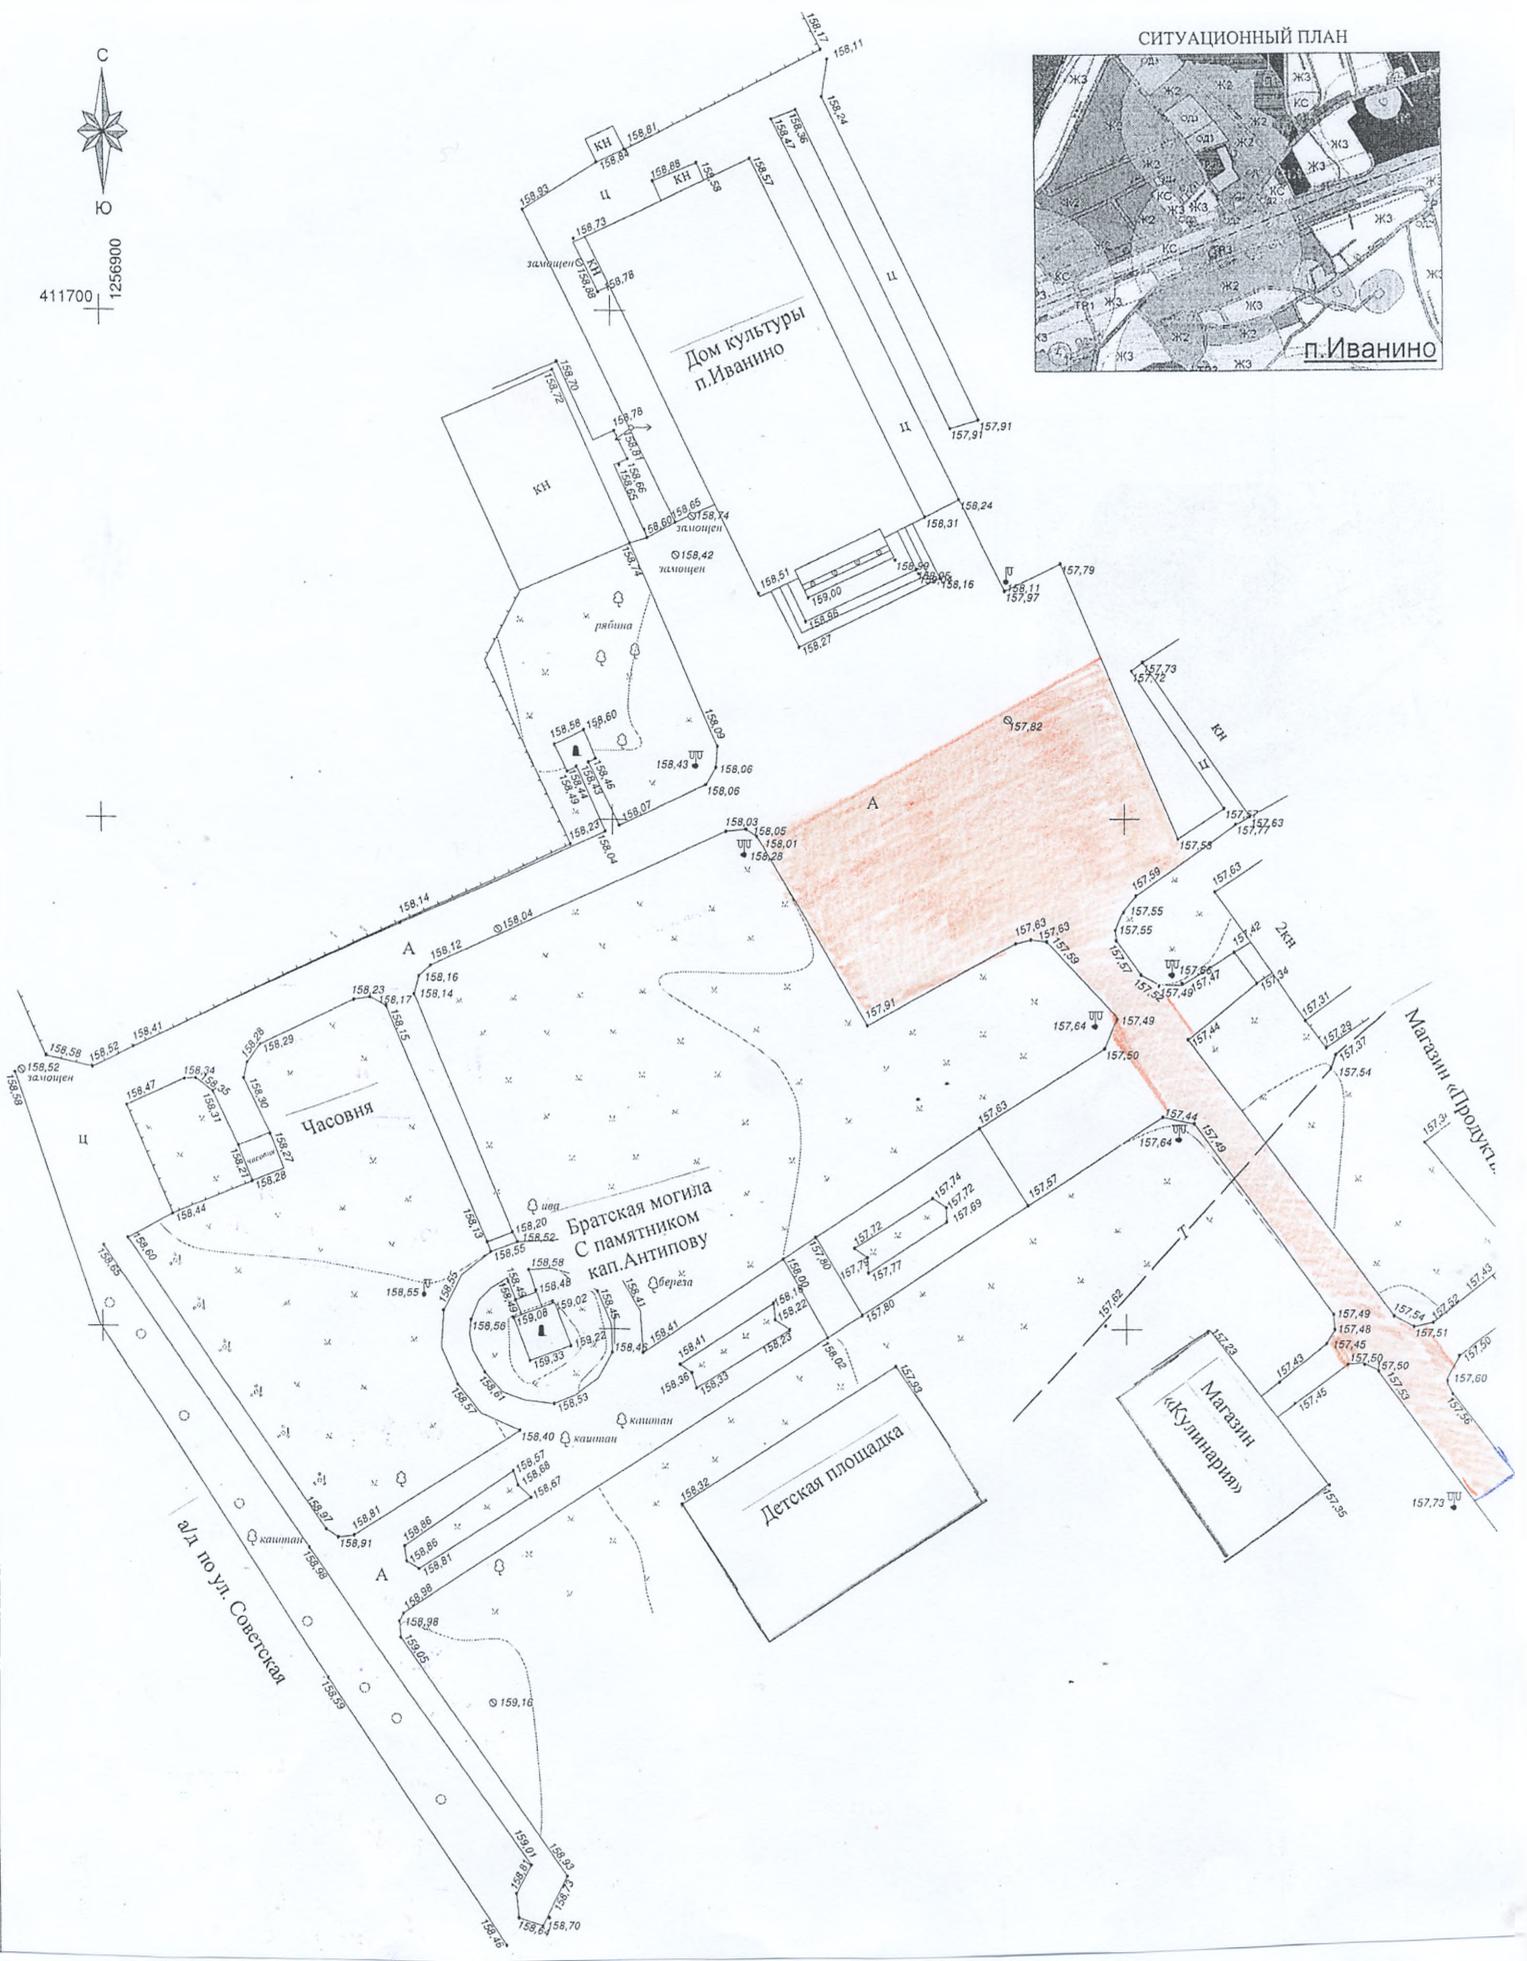

Визуальная планировка дизайн-проекта №1 благоустройство площади капитана Антипова



- Территория подлежащая планировке